PRODUCED BY AN AUTODESK EDUCATIONAL PRODUCT

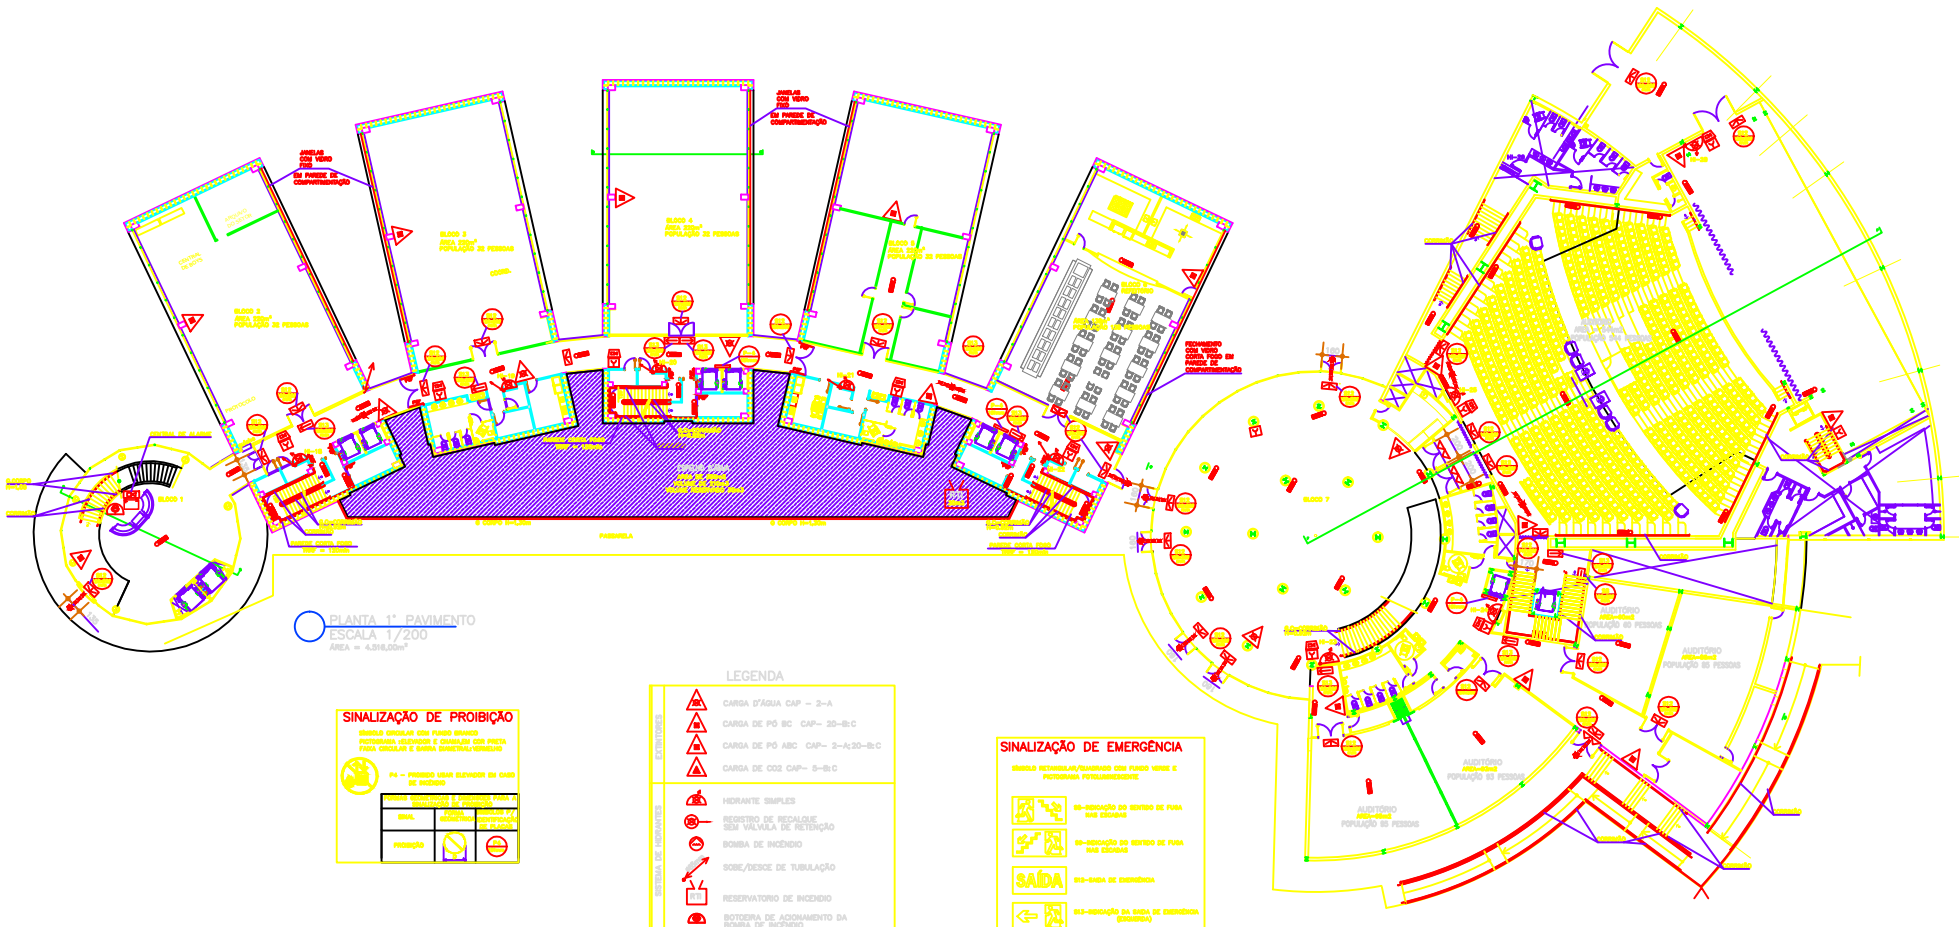

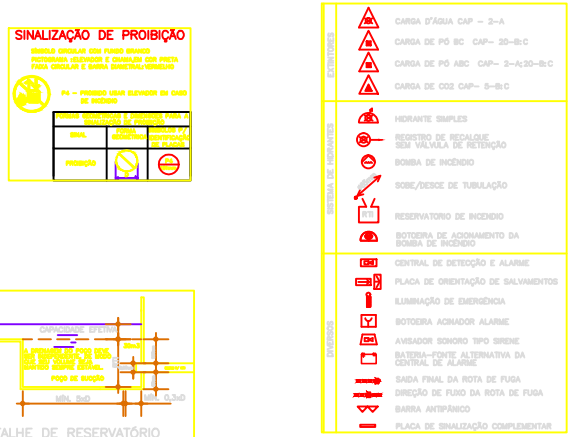

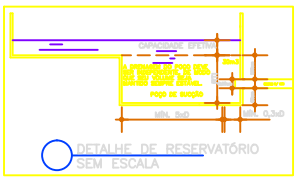

NOTA SOBRE AS PORTAS DE COMPARTIMENTAÇÃO HORIZONTAL NA ROTAS DE FUGA

AS PORTAS CORTA FOGO DE COMPARTIMENTAÇÃO, LOCALIZADAS NO CORREDOR/HALL PRINCIPAL DOS BLOCOS, PODEM SER MANTIDAS ABERTAS, DESDE QUE COM FECHAMENTO AUTOMÁTICO EM CASO DE EMERGÊNCIA, PODENDO SEU FECHAMENTO SER COMANDADO PELO SISTEMA DE ALARME. SENDO UTILIZADA PORTA DE CORRER AUTOMÁTICA, ESTA DEVERÁ SER DO TIPO "ANTI PÂNICO", OU SEJA, "DE ABRIR" EM CASO DE EMERGÊNCIA.

ESTA CONDIÇÃO DE USO DE PORTAS DE CORRER, SE APLICA TAMBEM A TODAS AS PORTAS DE SALAS OU AMBIENTES COM POPULAÇÃO SUPERIOR A 50 PESSOAS CONFORME CALCULADO E INDICADO NO PROJETO, INDEPENDENTEMENTE DA PORTA SER OU NÃO "CORTA FOGO".

Proprietário | Resp. Técnico

REV	DATA	DESCRIÇÃO DA MODIFICAÇÃO E/OU REVISÃO
1	15/10/2014	ATUALIZAÇÃO
0	3/4/2014	INICIAL

DEPARTAMENTO DE OBRAS PÚBLICAS DO ESTADO DE MINAS GERAIS

OBSERVAÇÕES

AUTORIA DO PROJETO

ENGENHEIRO CIVIL E DE SEGURANÇA
JOSÉ LOPES CAMPOLINA FILHO - CREA 20.314/D - MG

ENGENHARIA DE PREVENÇÃO E COMBATE A INCÊNDIO
RUA VEREDA DA ESTANCIEIRA Nº 01, A, VERSALHES BAIRRO, MINAS GERAIS, NOVA LIMA
FONES: (31)3695-7588 CEL1: (31) 9912-3349 OU 9128-4782
jlcampolina@gmail.com | climaxengenharia@gmail.com

EQUIPE DE TRABALHO

ENGENHEIRO CIVIL E DE SEGURANÇA
JOSÉ LOPES CAMPOLINA FILHO - CREA 20.314/D - MG

FUNDAÇÃO DO AMPARO À PESQUISA DO ESTADO DE MG	0907
OCUPAÇÃO: D-1/F-11 SEDE DA FAPEMIG-MG	
END.: Av. José Cândido da Silveira,1500 - HORTO, BELO HTE.	ABR/14
ÁREA CONSTRUÍDA: 13.873,00m2	
PROJETO DE PREVENÇÃO E COMBATE A INCÊNDIO	INCÊNDIO
PLANTA DO 1º PAVIMENTO	3/6

FAPEMIG

R0

PRODUCED BY AN AUTODESK EDUCATIONAL PRODUCT