




PLANTA CABINE DE MEDIÇÃO – ATERRAMENTO  
ESCALA 1:50

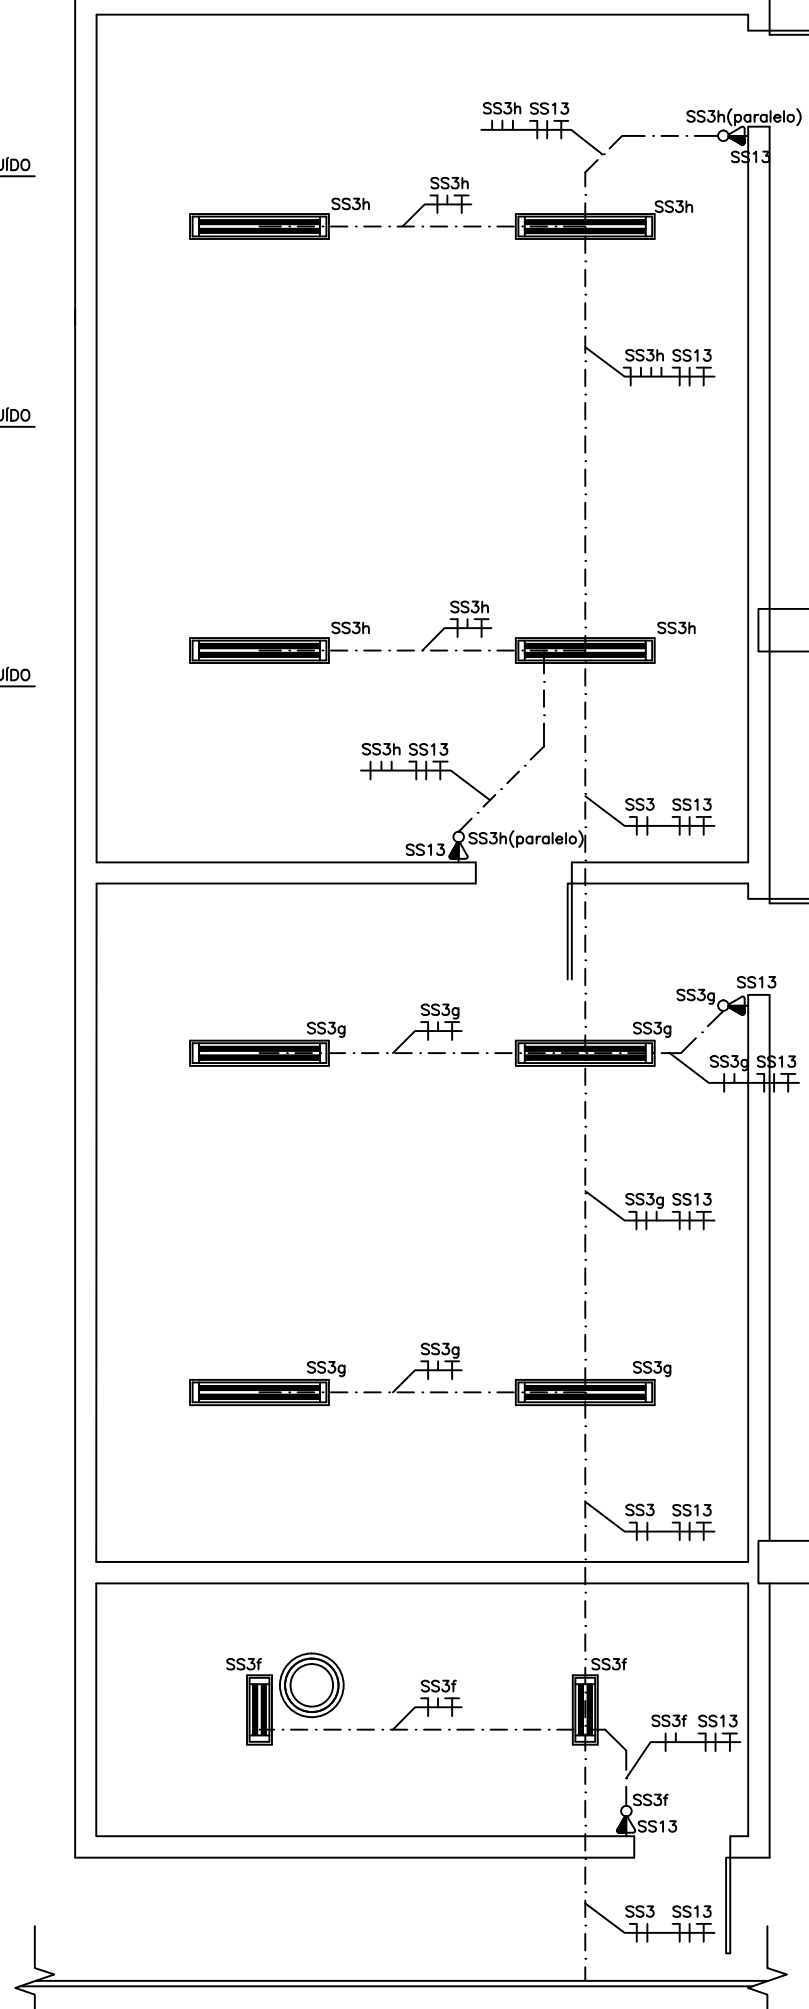



PLANTA CABINE DE MEDIÇÃO – ILUMINAÇÃO  
ESCALA 1:50

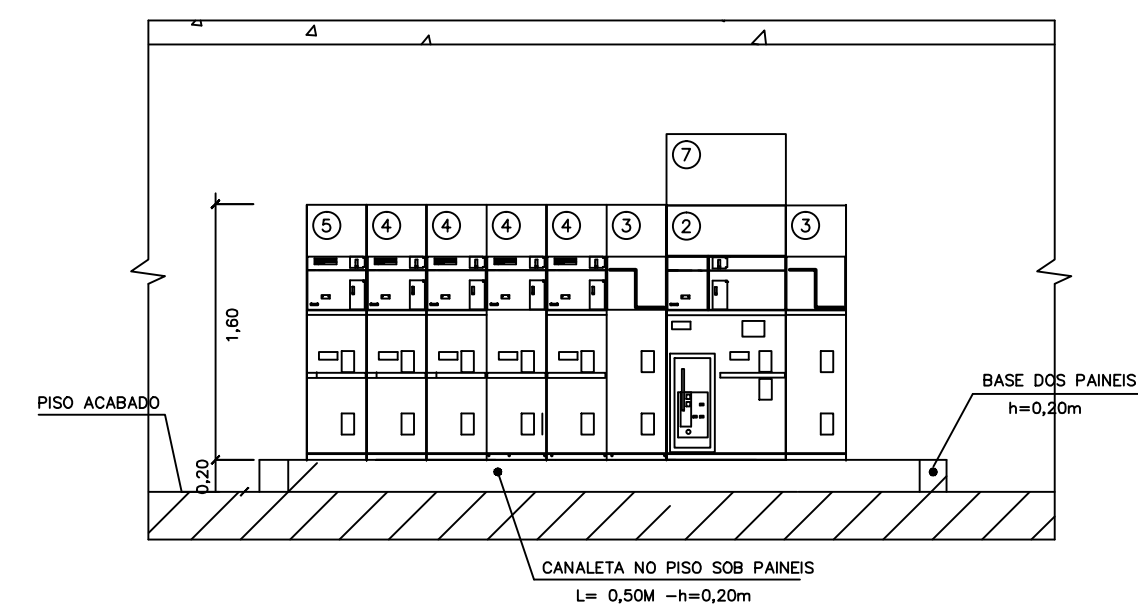

PAINEL DE TRANSFERÊNCIA  
E DISTRIBUIÇÃO – VISTA FRONTAL  
SEM ESCALA

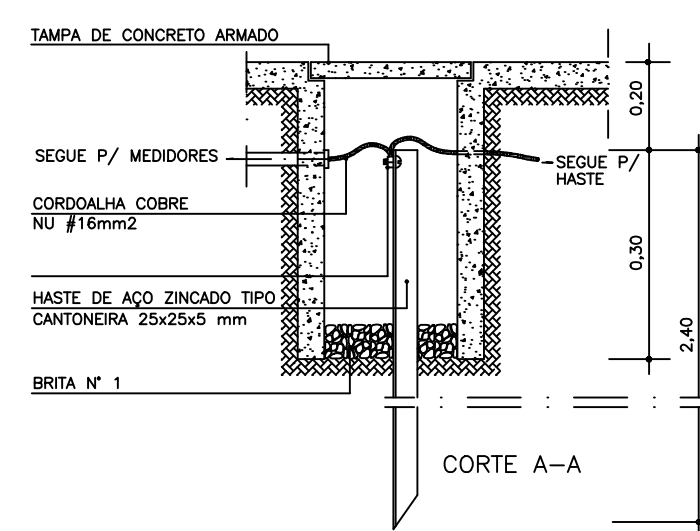

CORTE A

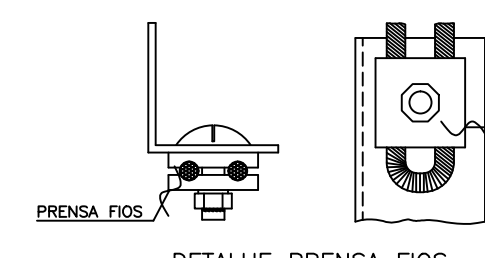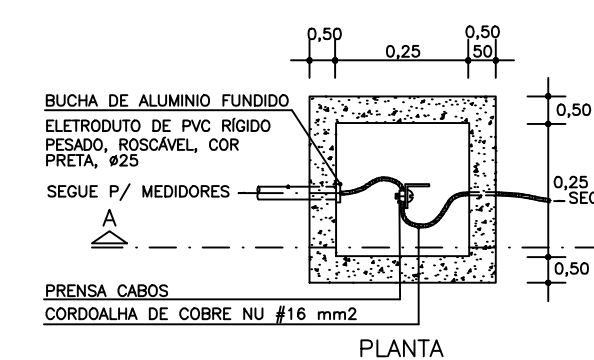

DETALHE PRENSA FIOS

DETALHE DO ATERRAMENTO  
SEM ESCALA

06	REVISÃO GERAL	14/07/2014
05	REVISÃO GERAL	14/06/2014
04	REVISÃO DO ATERAMENTO DE EQUIPAMENTO	15/04/2014
03	ACRÉSCIMO DOS PONTOS DO PCI	04/04/2014
02	PROJETO EXECUTIVO	08/10/2013
01	REVISÃO GERAL	05/08/2013
00	EMISSÃO INICIAL	01/07/2013
N*	Revisão	Data

Responsável Técnico:

Mauro Lúcio Tomazzi Prosdocimi  
CREA: 22.703/MG-D

Rua Esmeraldo Botelho, 223 – Baritis – Belo Horizonte – MG  
CEP: 30575-800 | Tele/Fax: (31) 3378-7599 | [www.tporojetos.com.br](http://www.tporojetos.com.br)

Cliente: **FAPEMIG - FUNDAÇÃO DE AMPARO A PESQUISA DE MG**

Projeto: **ELÉTRICO**      Obra: **FAPEMIG**

Conteúdo: SUBSOLO - 1 / 3

Desenhista: DOUGLAS      Data: 01/05/2013

Escala: INDICADA
 Folha: 001

Arquivo: 264-EL-PE-001-SUBPAR1-R06